パークタウン稲保南　画地確定図
（第１・２工区）

(H25.5.20)

パークタウン 稲保南　画地確定図
（第 3 工区）

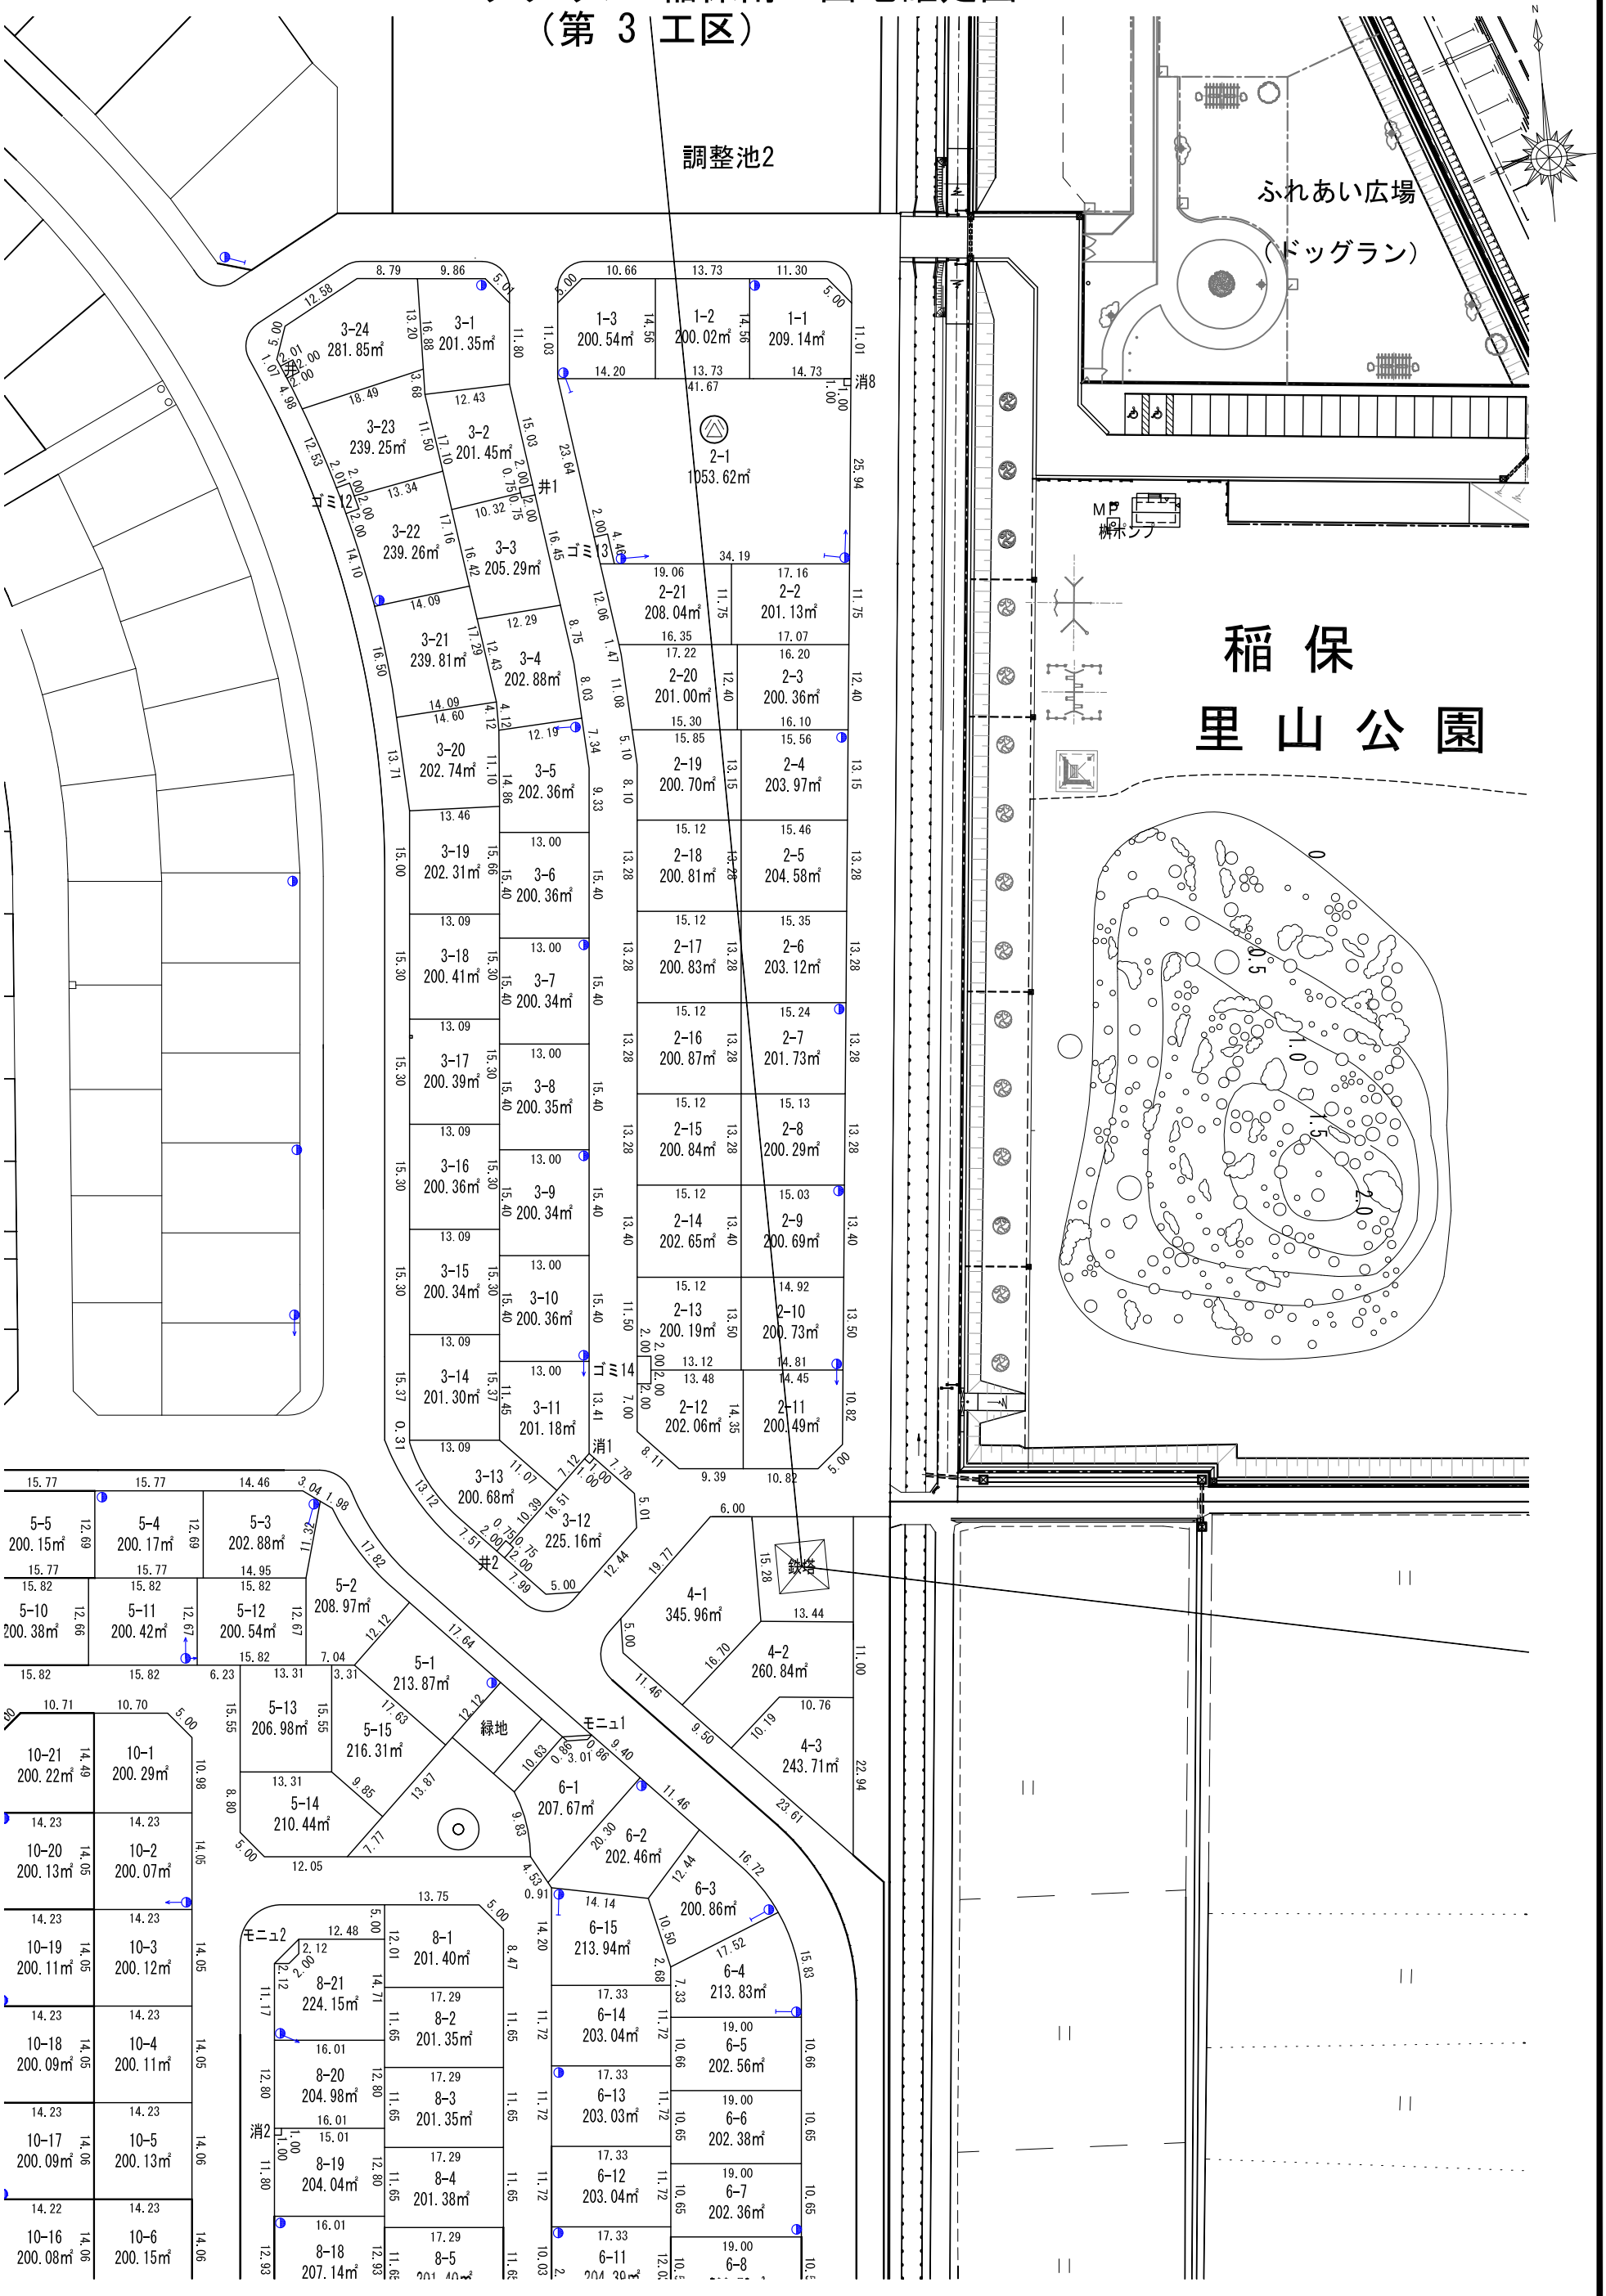

(H25.5.14)

パークタウン 稲保南　画地確定図　（第 6 工区）

14-12 226.16㎡
14-1 201.16㎡
14-13 217.71㎡
10-14 200.40㎡
10-8 203.54㎡
10-13 205.78㎡
10-9 200.52㎡
10-12 309.29㎡
10-10 200.68㎡
10-11 203.89㎡
32-2 202.92㎡
32-1 210.95㎡
32-3 200.47㎡
32-4 212.51㎡
33-1 200.91㎡
33-2 200.31㎡
33-3 206.79㎡
33-4 201.08㎡
35-16 201.74㎡
35-15 202.48㎡
35-1 213.25㎡
35-14 205.44㎡
35-2 213.61㎡
33-17 200.17㎡
33-5 202.35㎡
35-13 205.44㎡
35-3 213.60㎡
33-16 203.75㎡
33-6 202.90㎡
35-12 205.44㎡
35-4 213.63㎡
33-15 203.73㎡
33-7 207.10㎡
35-11 205.47㎡
35-5 213.62㎡
33-14 203.73㎡
33-8 207.10㎡
35-10 205.42㎡
35-6 213.62㎡
33-13 203.72㎡
33-9 207.12㎡
35-9 201.56㎡
35-7 220.31㎡
33-12 200.83㎡
33-10 202.66㎡
35-8 203.36㎡
33-11 202.02㎡
36-23 204.06㎡
36-1 207.77㎡
34-18 200.10㎡
34-1 200.29㎡
36-22 200.04㎡
36-2 202.37㎡
34-17 200.10㎡
34-2 200.13㎡
36-21 201.44㎡
36-3 202.28㎡
34-16 200.10㎡
34-3 200.19㎡
36-20 200.18㎡
36-4 200.07㎡
34-15 200.11㎡
K34-4 200.16㎡
36-19 200.19㎡
36-5 200.05㎡
34-14 200.14㎡
34-5 200.11㎡
36-18 204.84㎡
36-6 204.69㎡
34-13 207.22㎡
34-6 200.10㎡
36-17 204.80㎡
36-7 204.67㎡
34-12 208.07㎡
34-7 200.10㎡
36-16 204.80㎡
36-8 204.72㎡
34-11 232.59㎡
34-8 200.11㎡
36-15 204.81㎡
36-9 204.74㎡
34-9 210.82㎡
36-14 204.84㎡
36-10 204.77㎡
34-10 222.11㎡
36-13 204.85㎡
36-11 216.67㎡
36-12 218.25㎡
8-16 200.89㎡
8-7 200.44㎡
8-15 200.87㎡
8-8 200.43㎡
8-14 200.94㎡
8-9 200.45㎡
8-13 200.88㎡
8-10 200.46㎡
8-12 219.81㎡
8-11 219.64㎡
7-11 200.13㎡
7-10 200.52㎡
7-9 200.53㎡
7-8 200.51㎡
7-7 200.98㎡
7-6 200.22㎡
29-1 202.16㎡
29-2 201.14㎡
29-3 200.14㎡
29-4 200.08㎡
29-18 201.97㎡
29-17 200.11㎡
31-16 217.33㎡
31-1 217.35㎡
31-15 202.78㎡
31-2 202.65㎡
31-14 202.77㎡
31-3 202.58㎡
31-13 202.73㎡
31-4 202.58㎡
31-12 202.71㎡
31-5 202.60㎡
31-11 202.74㎡
31-6 202.62㎡
31-10 202.75㎡
31-7 202.66㎡
31-9 202.79㎡
31-8 202.76㎡
30-18 200.38㎡
30-17 200.31㎡
30-16 200.40㎡
30-15 200.34㎡
30-14 200.35㎡
30-13 200.42㎡
30-12 200.37㎡
30-11 221.97㎡
30-10 262.40㎡

稲保南
ひだまり公園

永田川

市道富曽亀80号線

(H25.7.25)

パークタウン 稲保南　画地確定図（第 5 工区）

(H25.5.14)

パークタウン稲保 第2次開発事業 7工区 区画確定図　S=1:500

所在：長岡市稲葉町ほか　地内

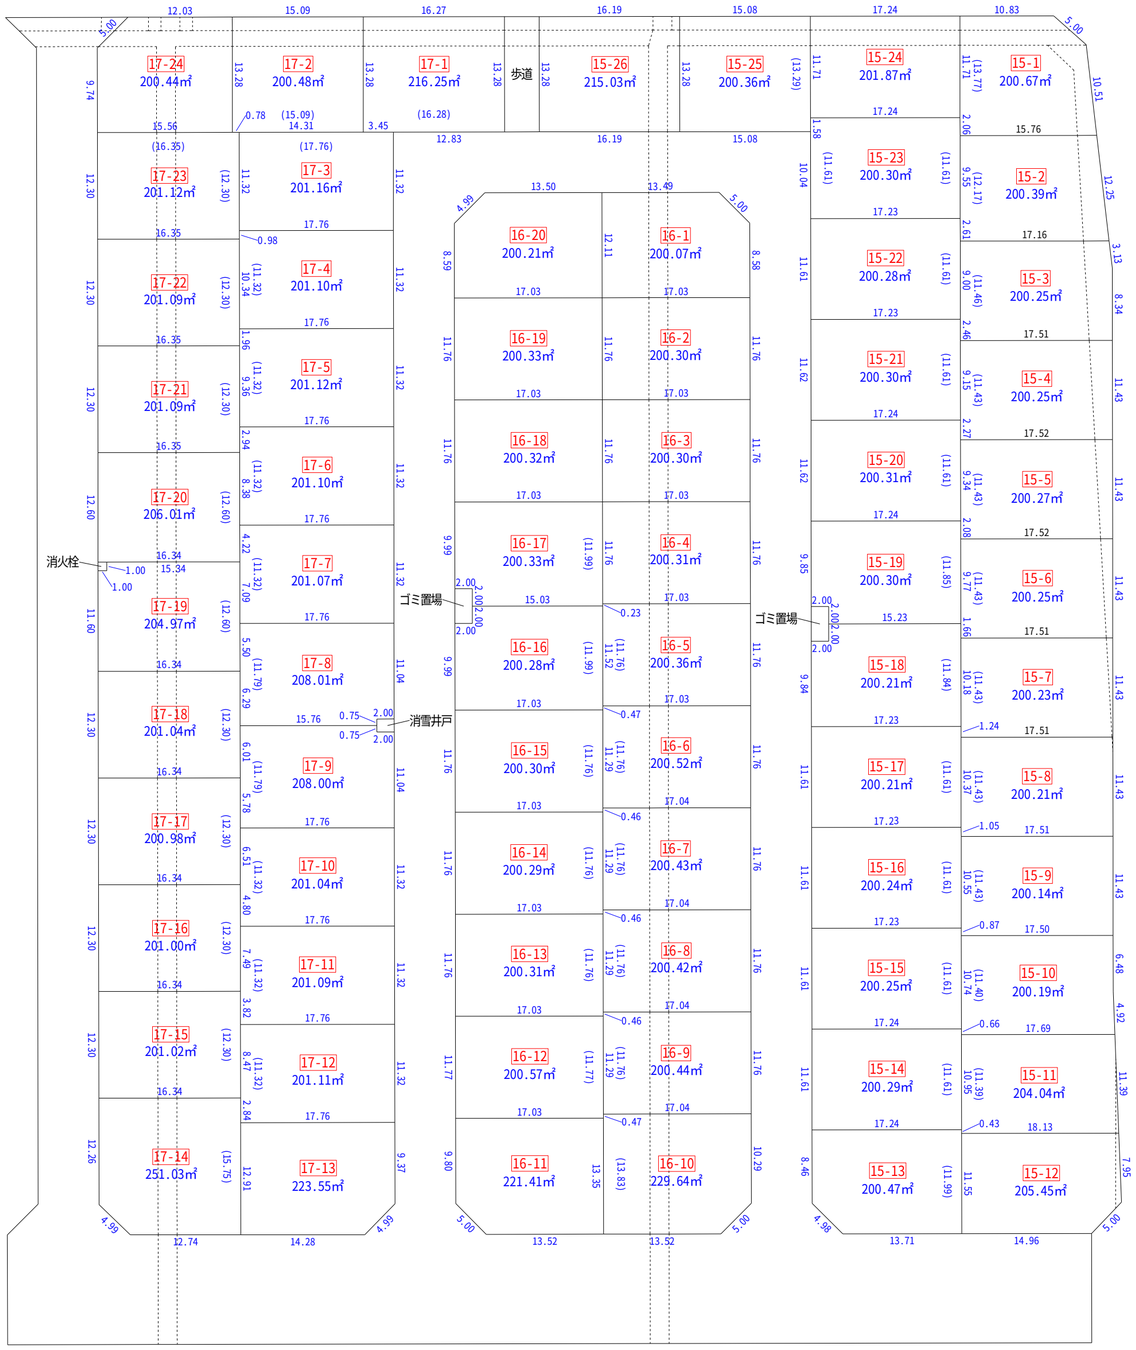

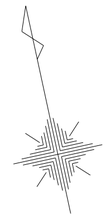

令和　4年　8月24日　作製
長岡市今朝白三丁目16番18号
高橋調査設計株式会社
土地家屋調査士　高橋利春

パークタウン稲保 第2次開発事業 8工区 区画確定図　S=1:500

所在：長岡市稲葉町ほか　地内

令和 5年 5月 2日 作製

長岡市今朝白三丁目16番18号

高橋調査設計株式会社

土地家屋調査士 高橋利春

パークタウン 稲保2期　電 柱 計 画 図　S=1:1200

市道富曽亀215号線

市道富曽亀214号線

37-1
37-3
37-2

19-6 19-5 19-4 19-3 19-2 19-1
19-7 19-8 19-9 19-10 19-11 19-12 19-13

18-7 18-6 18-5 18-4 18-3 18-2 18-1
18-8 18-9 18-10 18-11 18-12 18-13 18-14 18-15

17-24 17-2 17-1 15-26 15-25 15-24 15-1
17-23 17-3 15-23 15-2
17-22 17-4 15-22 15-3
17-21 17-5 15-21 15-4
17-20 17-6 15-20 15-5
17-19 17-7 15-19 15-6
17-18 17-8 15-18 15-7
17-17 17-9 15-17 15-8
17-16 17-10 15-16 15-9
17-15 17-11 15-15 15-10
17-14 17-12 15-14 15-11
17-13 15-13 15-12

16-20 16-1
16-19 16-2
16-18 16-3
16-17 16-4
16-16 16-5
16-15 16-6
16-14 16-7
16-13 16-8
16-12 16-9
16-11 16-10

9-4 9-3
9-5 9-6

13-10 13-1
13-9 13-2
13-8 13-3
13-7 13-4
13-6 13-5

26-4 26-3 26-2 26-1
26-5 26-6 26-7

24-10 24-1
24-9 24-2
24-8 24-3
24-7 24-4
24-6 24-5

23-10 23-1
23-9 23-2
23-8 23-3
23-7 23-4
23-6 23-5

22-4 22-1
22-3 22-2
中央公園

20-3 20-2 20-1
20-4 20-5 20-6

21-3 21-2 21-1
21-4 21-5 21-6

28-8 28-1
28-7 28-2
28-6 28-3
28-5 28-4

27-8 27-1
27-7 27-2
27-6 27-3
27-5 27-4

25-10 25-9 25-8 25-7 25-6 25-5 25-4
25-11 25-12 25-13 25-14 25-15 25-16

25-3 25-2 25-1
25-17 25-18

14-7 14-6
14-8 14-9

F1-4

凡　例	
	乗入れ位置
	電柱＋支線
	電柱＋支柱
	引込柱(個人柱)

20220218

共同住宅・店舗事務所可能区画